
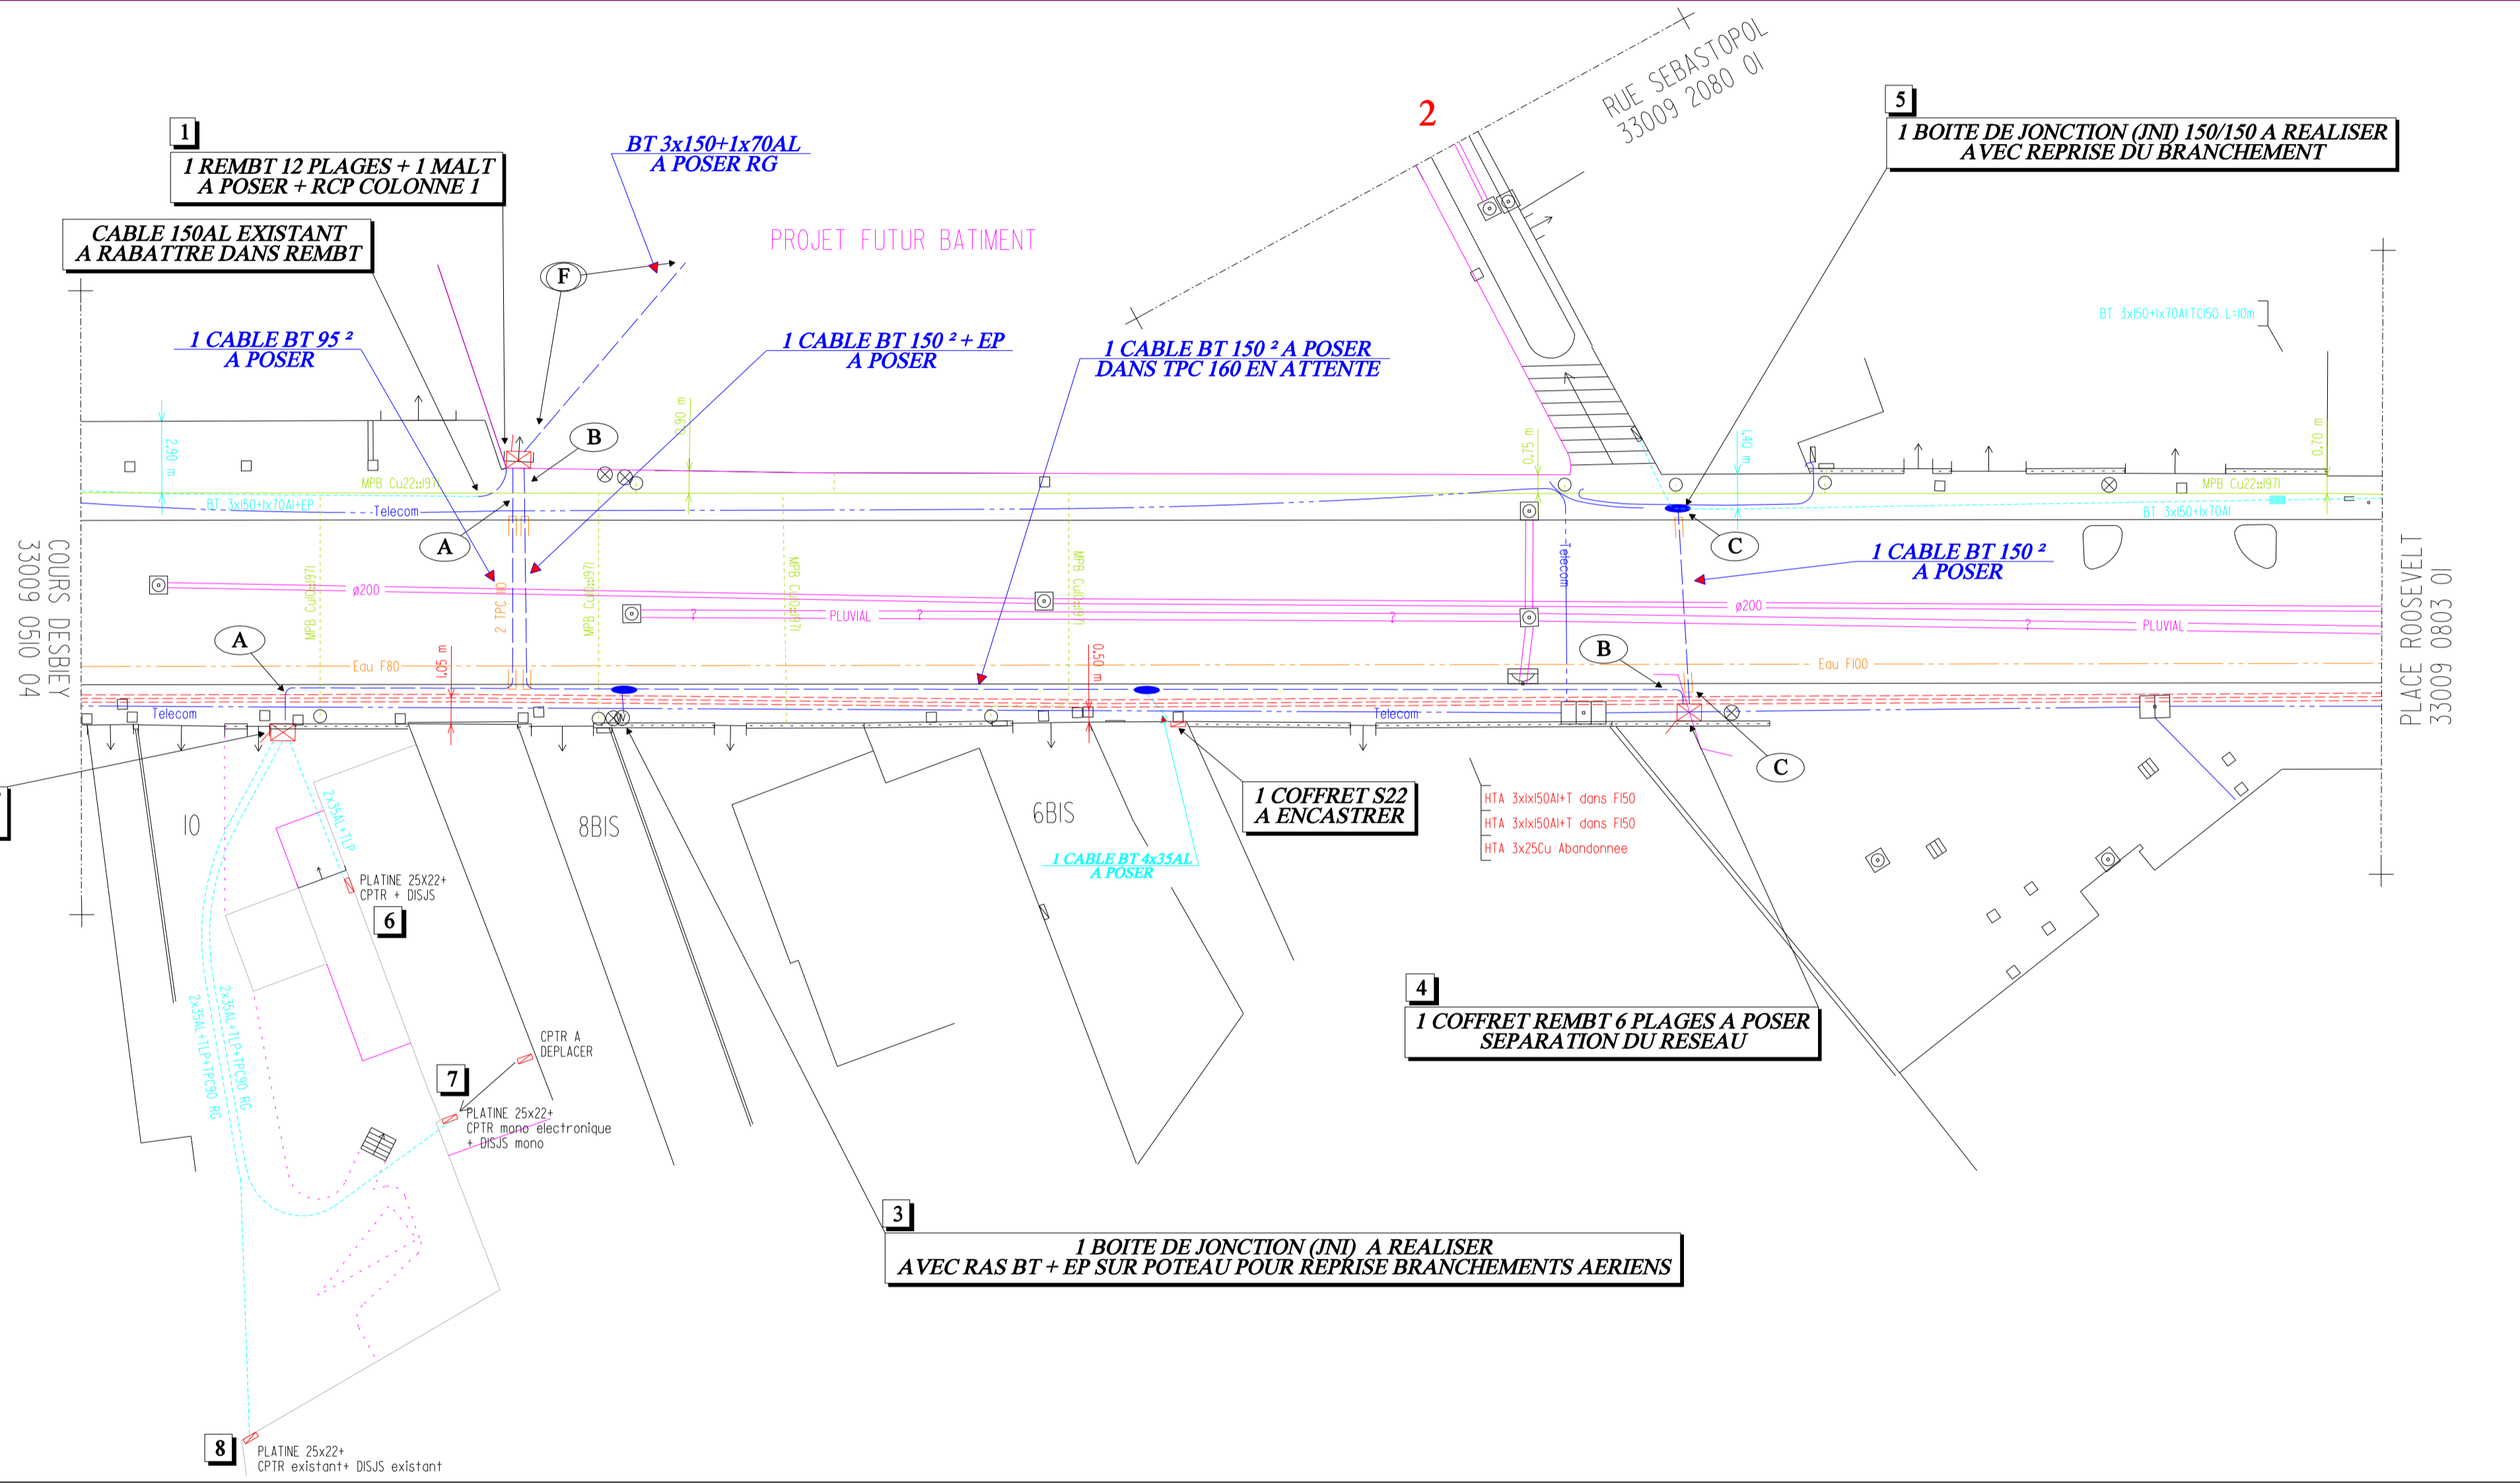


1

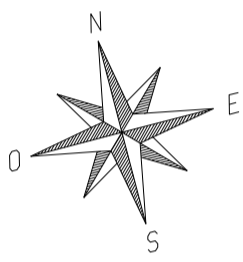

E					
D					
C					
B	30/03/07	MODIFICATION DU PROJET			
A	08/03/07	ETABLISSEMENT DU PROJET			
INDICE	DATE	MODIFICATION	ESTAMPE P.	GMENEZ E.	P. BUGNET
N° AFFAIRE :	6455	ECHELLE(S) :	1/200	ETABLISSEMENT	VERIFICATION
				VALIDATION	

CABLES BRTS A POSER
CABLE RESEAU BT A POSER

POSE			
Tronçon	Longueur	Section	
1 - 2	20 m	3x95+1x50AL	TPC110
1 - 3	15 m	3x95+1x50AL	TPC110
3 - 4	45 m	3x150+1x70AL	TPC160
4 - 5	10 m	3x150+1x70AL	TPC110